

REFERENCES CADASTRALES

| | |
|----------------------|------------------------------|
| Avant division | Après division |
| Section : D | Section : D |
| Lieu-dit : LA LAGUNE | Lieu-dit : LA LAGUNE |
| Numéros : 437, 453 | Numéros : 1529 à 1534 |
| | DMPC n° 1217 D du 09/06/2021 |


PLAN DE BORNAGE et DIVISION

Propriété de M. Christian DAMBRUN

Route du Courneau

position compteur

position compteur

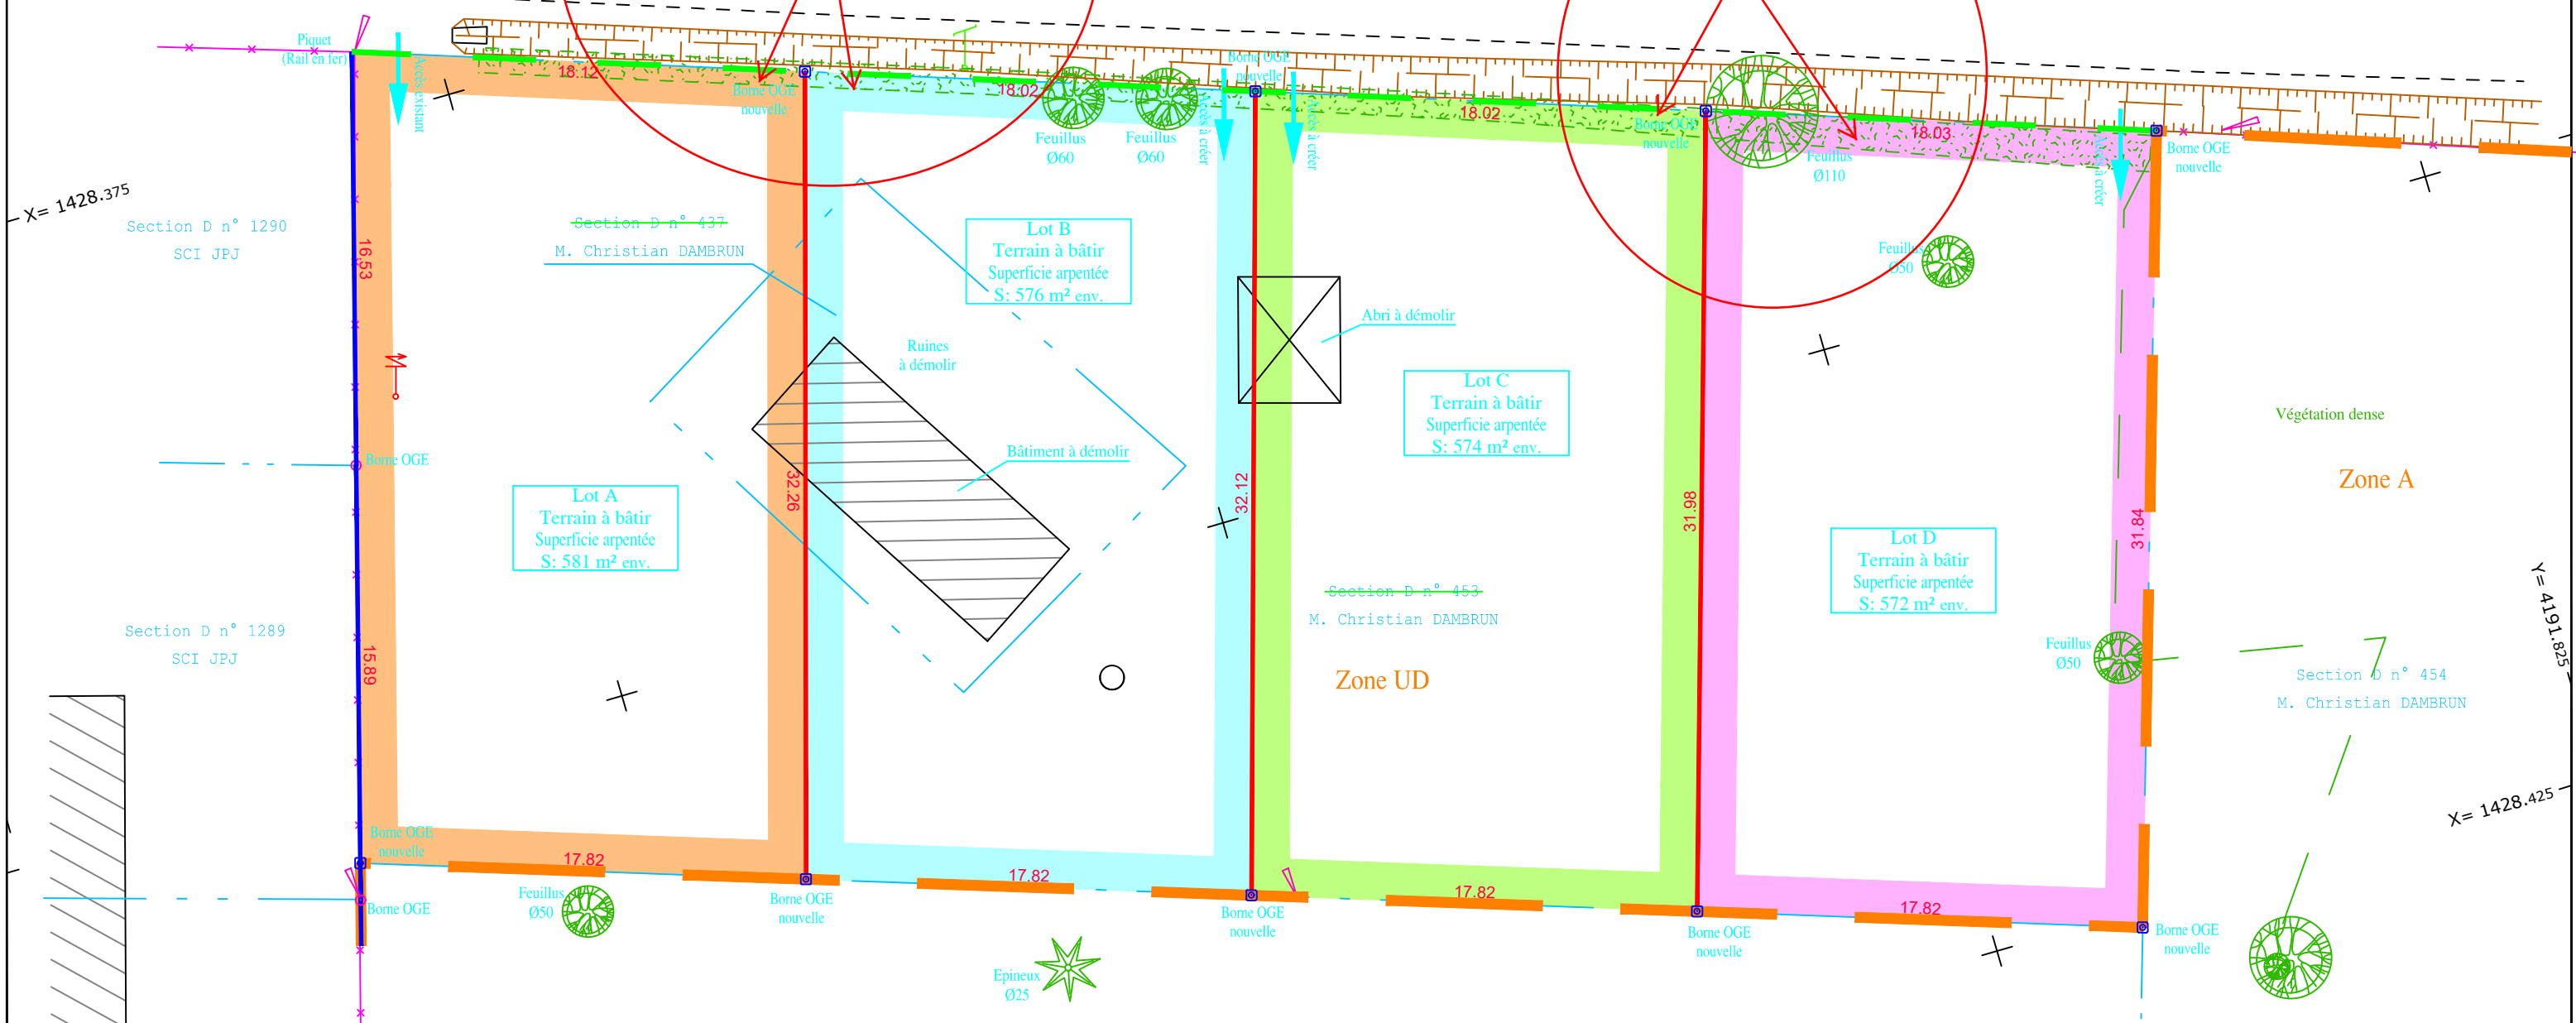

NOTA : Levé effectué au vu des signes de possession le 30/12/2020.


Le système de coordonnées planimétriques est rattaché au système Lambert 93 zone CC45 (méthode GPS).

Le système de coordonnées altimétriques est rattaché au NGF-IGN69 (méthode GPS).

Le périmètre n'a pas fait l'objet d'un bornage contradictoire, les côtes et les superficies ne sont pas garanties.

- Application cadastrale graphique
- Limites divisaires (projetées)
- Limite reconnue le 10/02/2010, par Cyril LAFARGUE, géomètre-expert à Saint-Loubes
- Alignement communal délivré le 17/06/2021
- ⊙ Bornes OGE nouvelles implantées le 28/06/2021

Echelle : 1/250

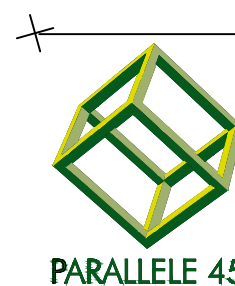

PARALLELE 45
 Société de Géomètres-Experts Associés
 217, rue Nationale
 33240 SAINT ANDRE DE CUBZAC
 TEL : 05.57.43.02.08
 MAIL : cubzac@parallele-45.com

PLAN ETABLI
 A : SAINT ANDRE DE CUBZAC
 LE : 29/06/2021
 DOSSIER : 20C1210
 FICHER : 20C1210.dwg