


LÉGENDE

331.25 Point topo	Seuil	Borne pierre
coffret élec	Poteau télécom	regard eau, assainissement
Bord de chemin	Réseau aérien télécom	Mur grillage
Grillage	Bornure en traverses	Limite nature de sol
Limite de bois	Vignes	Talus haut
Talus bas	Appropriation cadastrale	Limite lot



- Périmétre du lotissement
- Zone non constructible de 5.00m en bord de voirie et d'espace public
- Bois conservé
- Place du midi (position non définie)

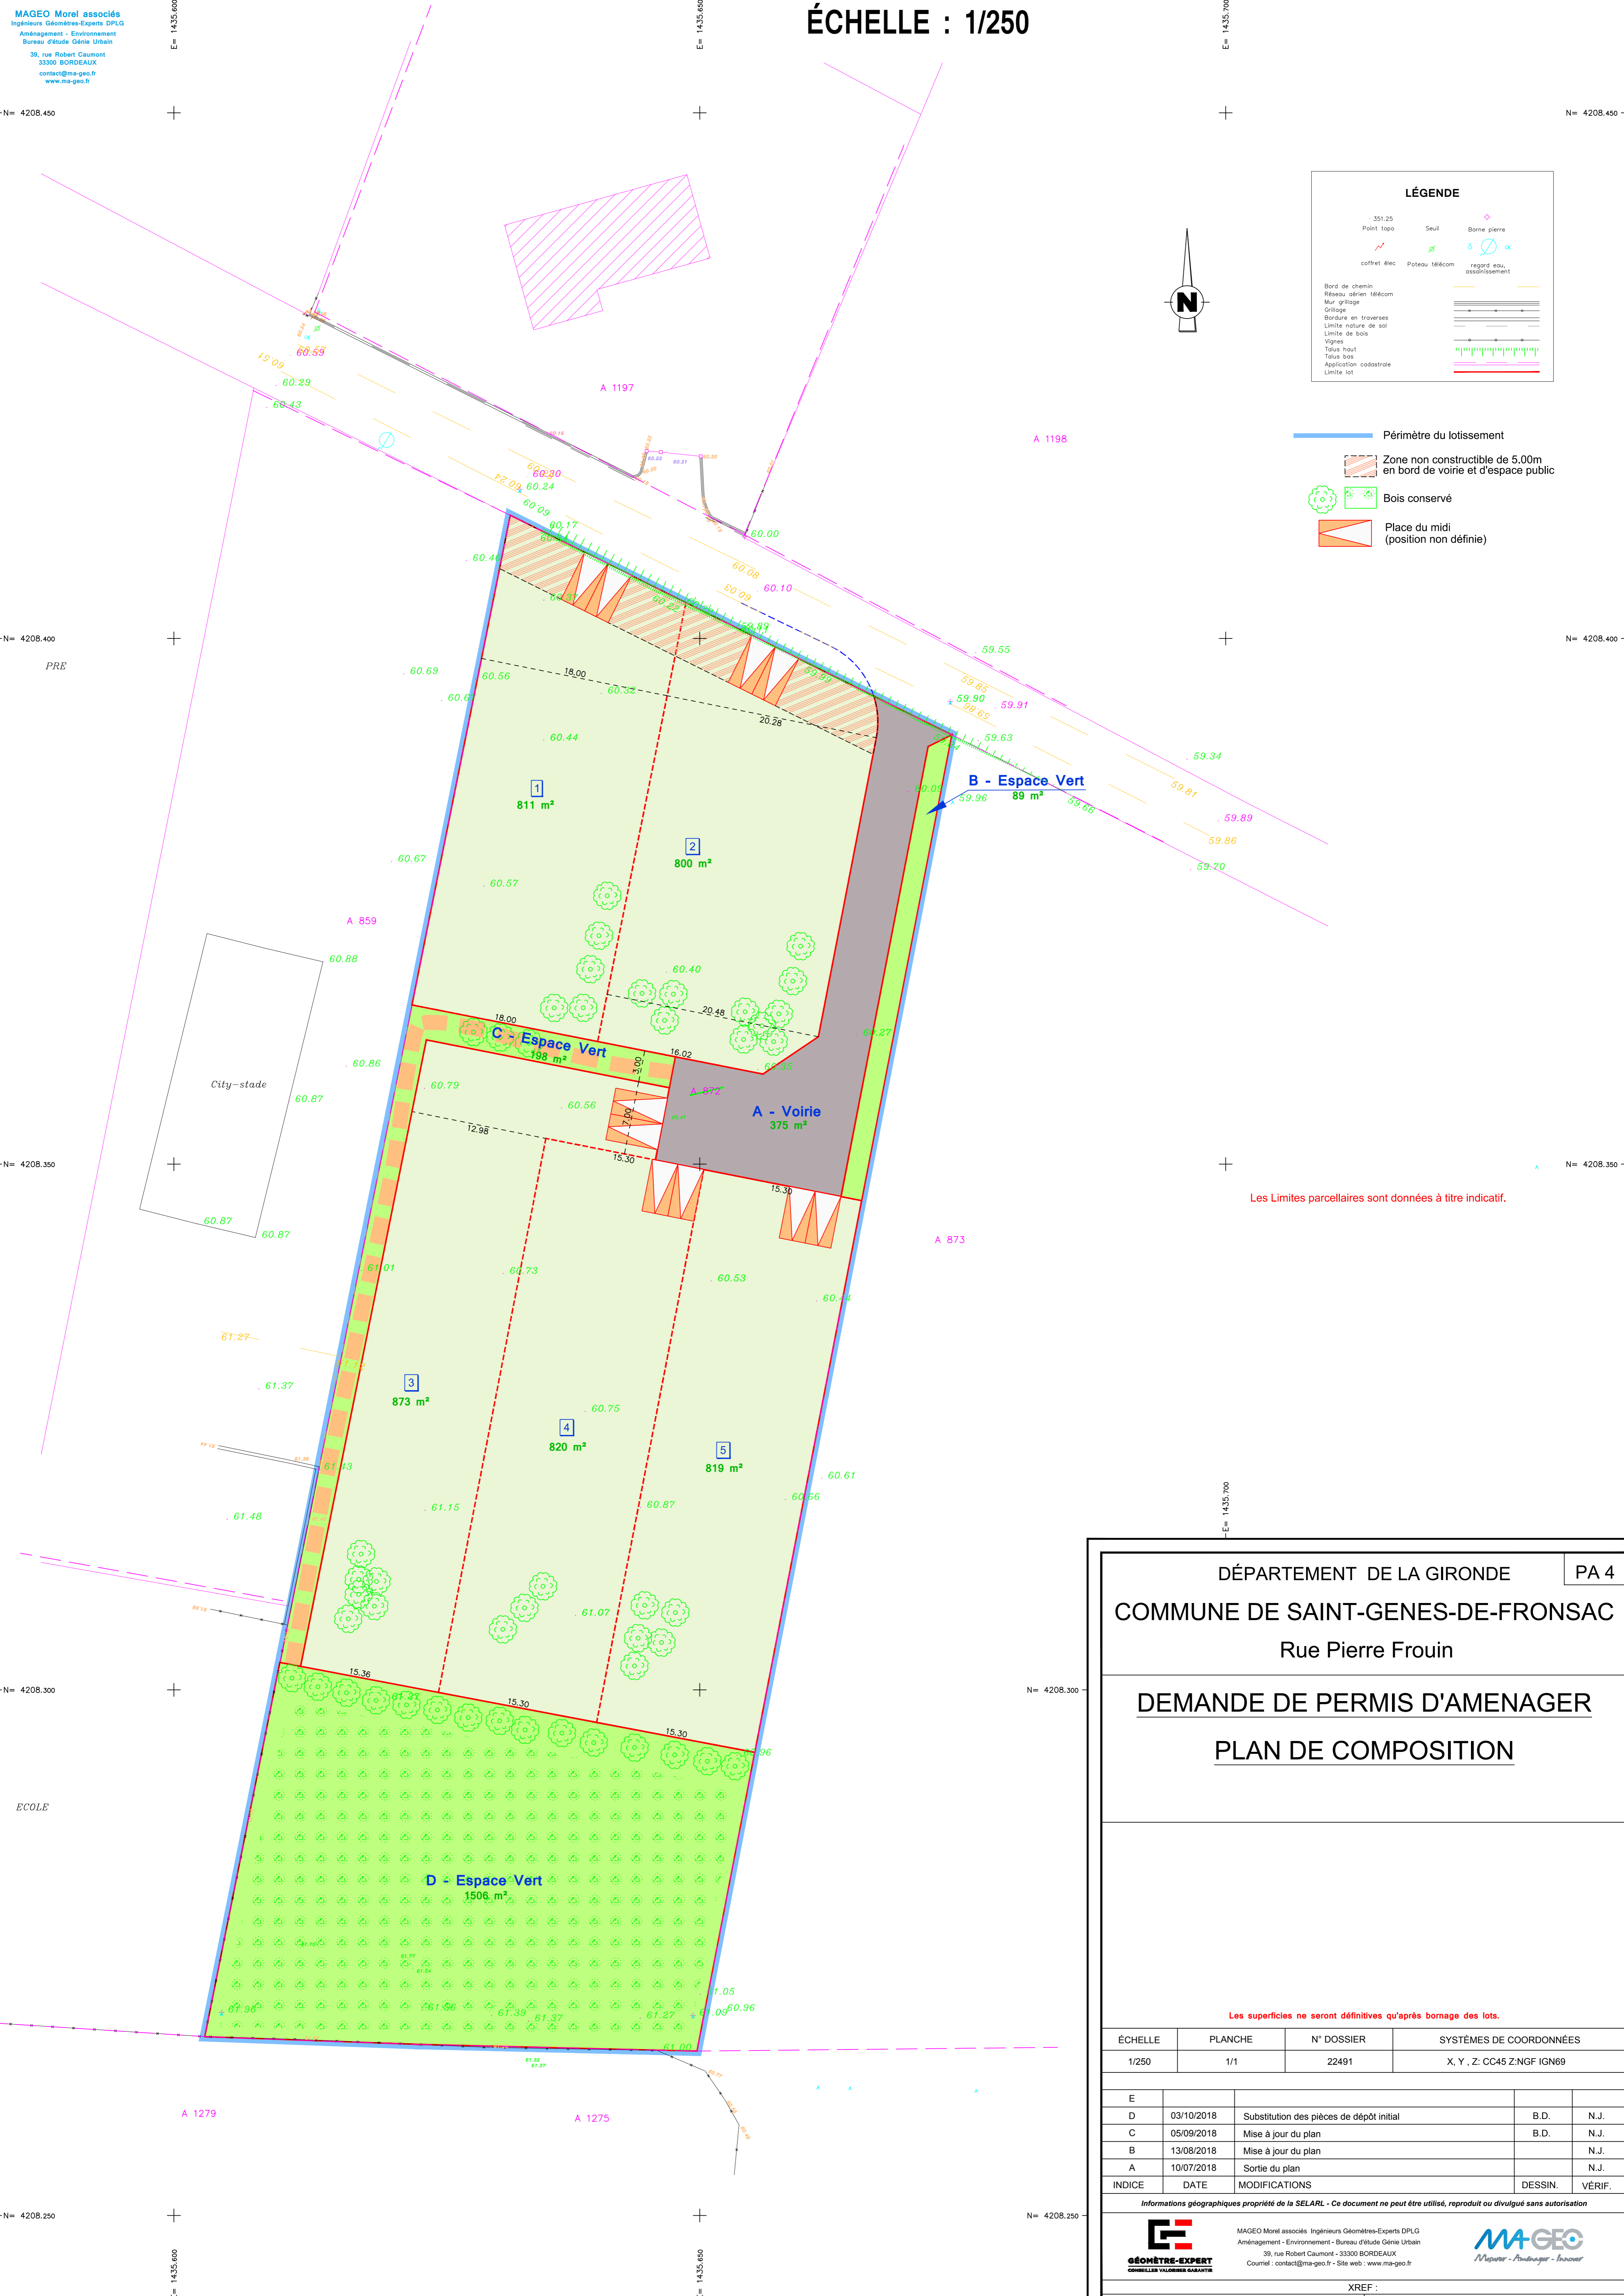

Les Limites parcellaires sont données à titre indicatif.

DÉPARTEMENT DE LA GIRONDE PA 4
COMMUNE DE SAINT-GENES-DE-FRONSAC
Rue Pierre Frouin

**DEMANDE DE PERMIS D'AMENAGER
PLAN DE COMPOSITION**

Les superficies ne seront définitives qu'après bornage des lots.

ÉCHELLE	PLANCHE	N° DOSSIER	SYSTÈMES DE COORDONNÉES
1/250	1/1	22491	X, Y, Z: CC45 Z:NGF IGN69

INDICE	DATE	MODIFICATIONS	DESSIN.	VÉRIF.
E				
D	03/10/2018	Substitution des pièces de dépôt initial	B.D.	N.J.
C	05/09/2018	Mise à jour du plan	B.D.	N.J.
B	13/08/2018	Mise à jour du plan		N.J.
A	10/07/2018	Sortie du plan		N.J.