
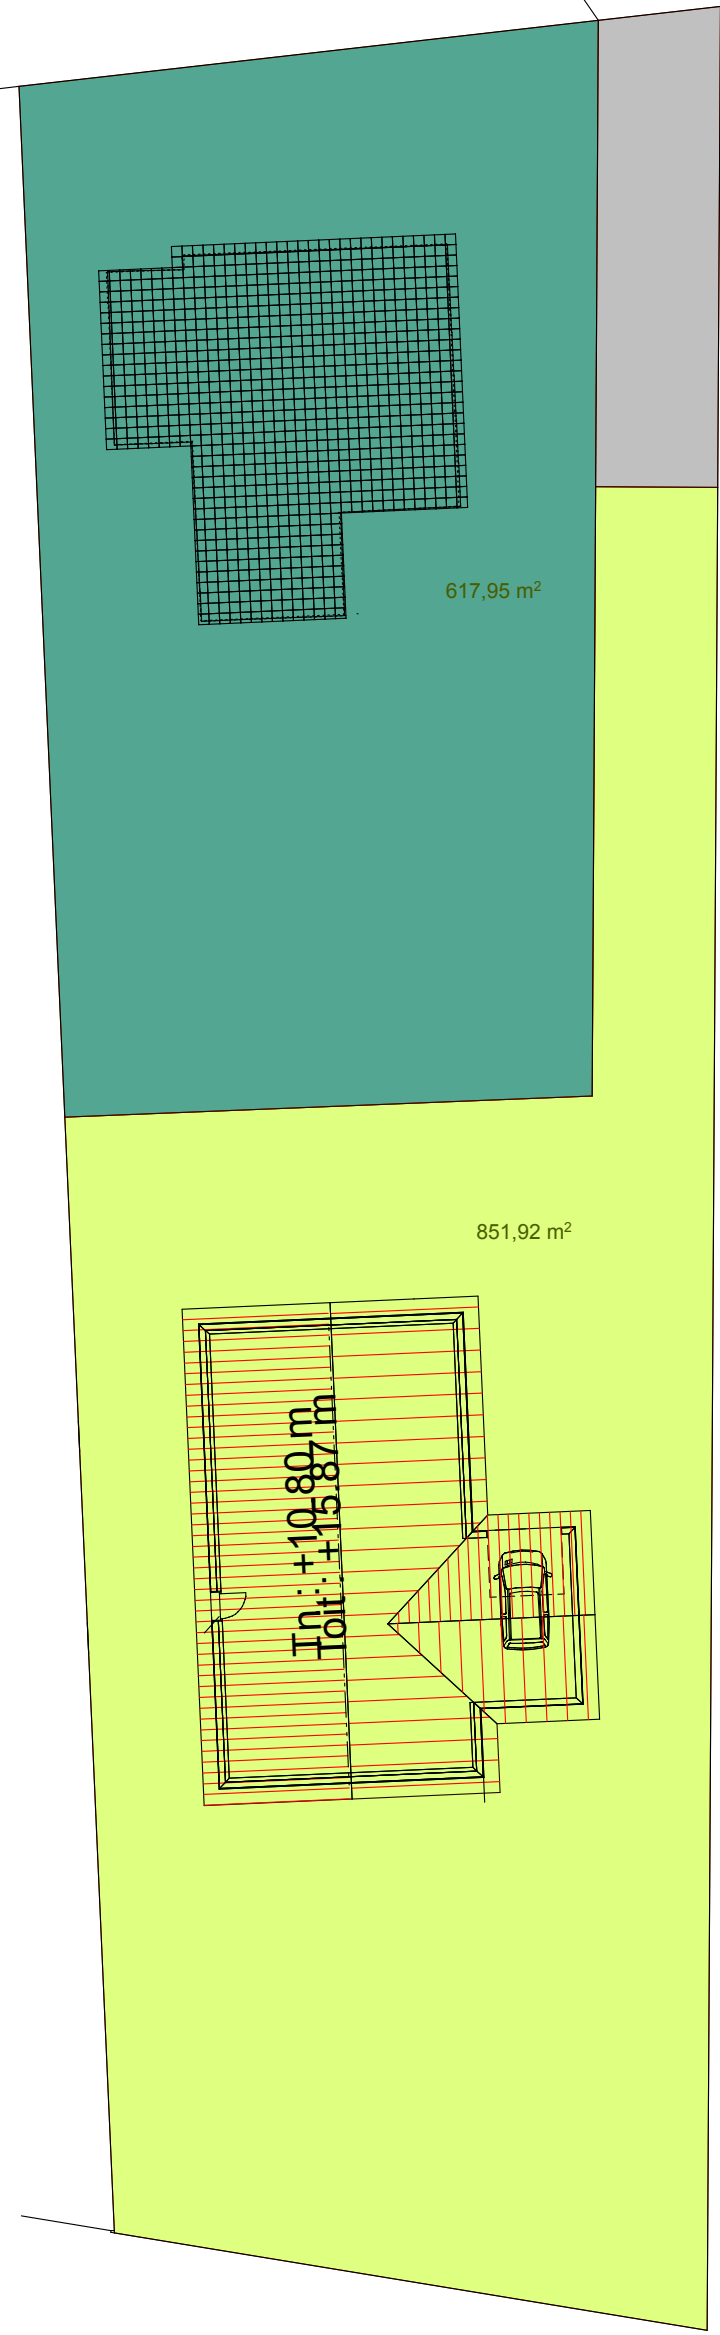


PLAN DE DECOUPE BIGANOS  
30,ROUTE DES LACS



Route des Lacs

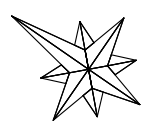

617,95 m<sup>2</sup>


851,92 m<sup>2</sup>

In: +10,80 m  
Toit: +15,87 m

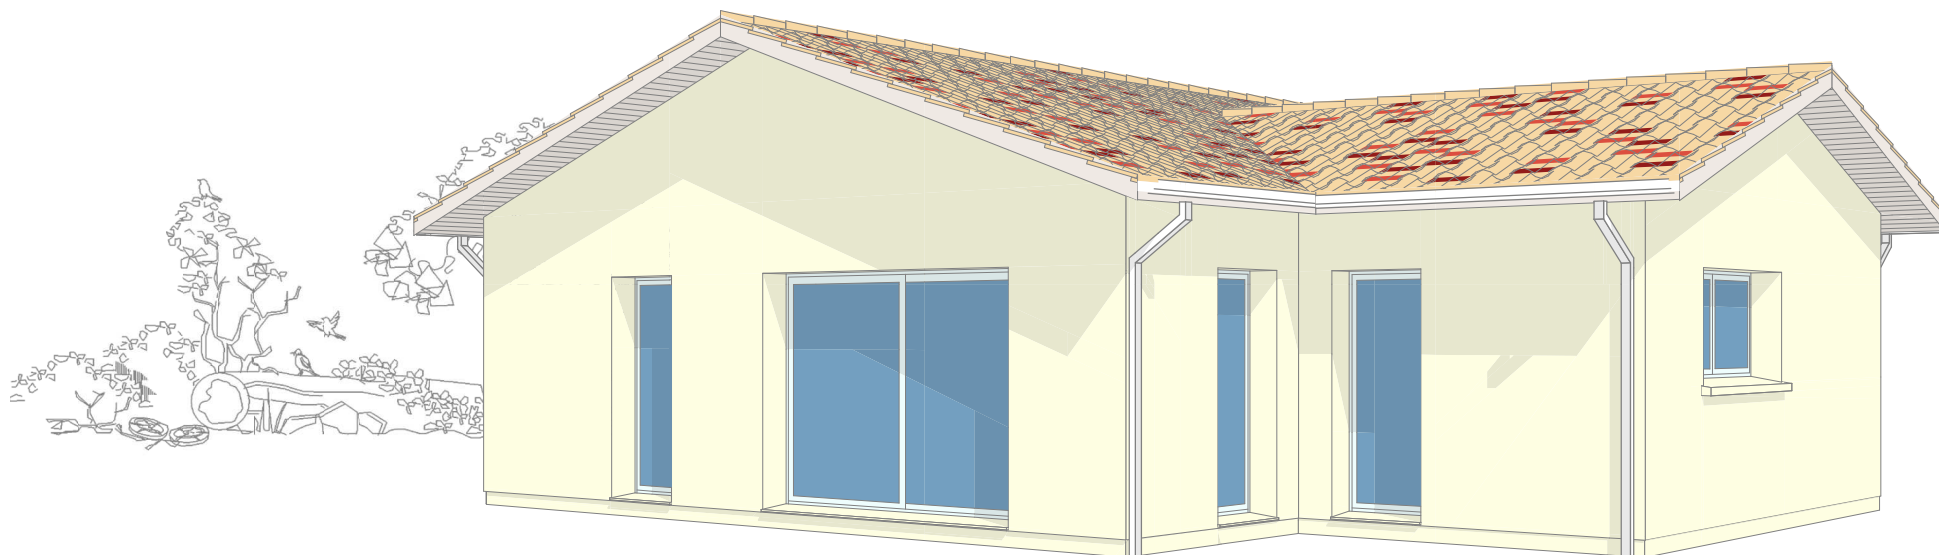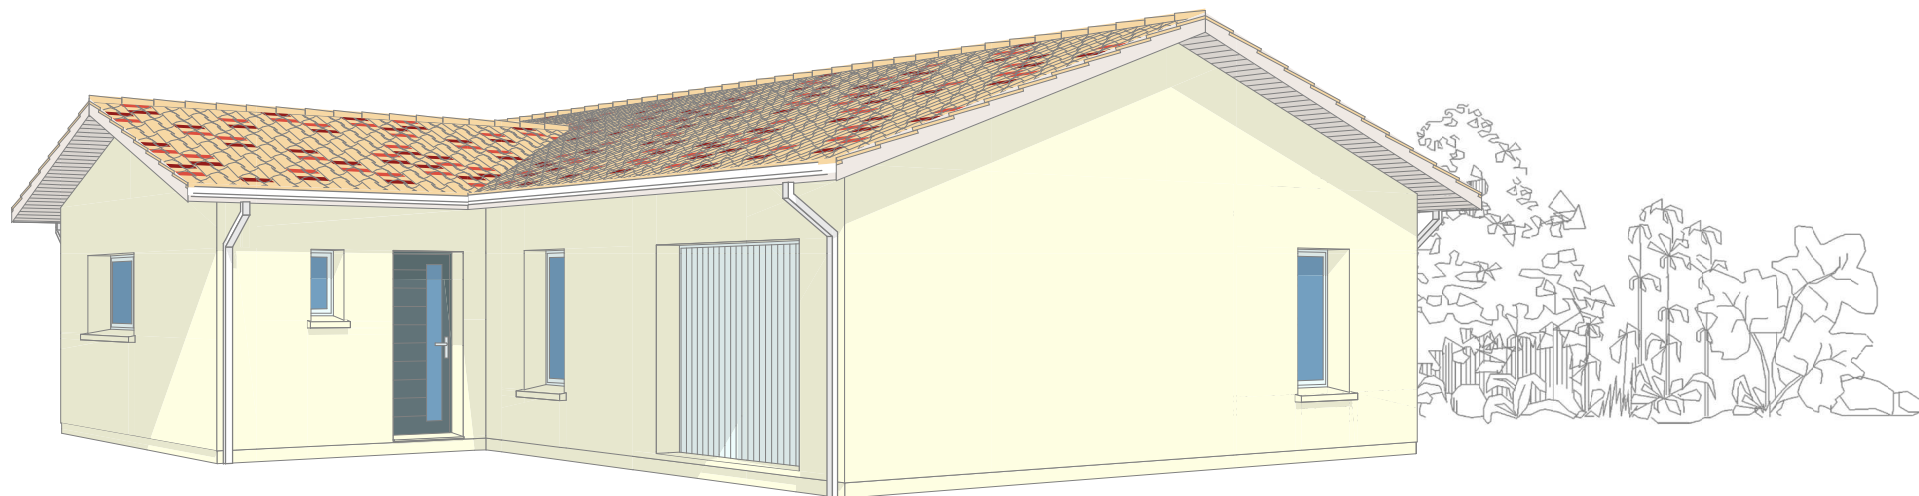


SAS LEXILO	code : 19P00143	dessiné par :	le : 01 10 2020
30 Route des Lacs	version : 15	<b>Perspectives</b>	
33380 BIGANOS			

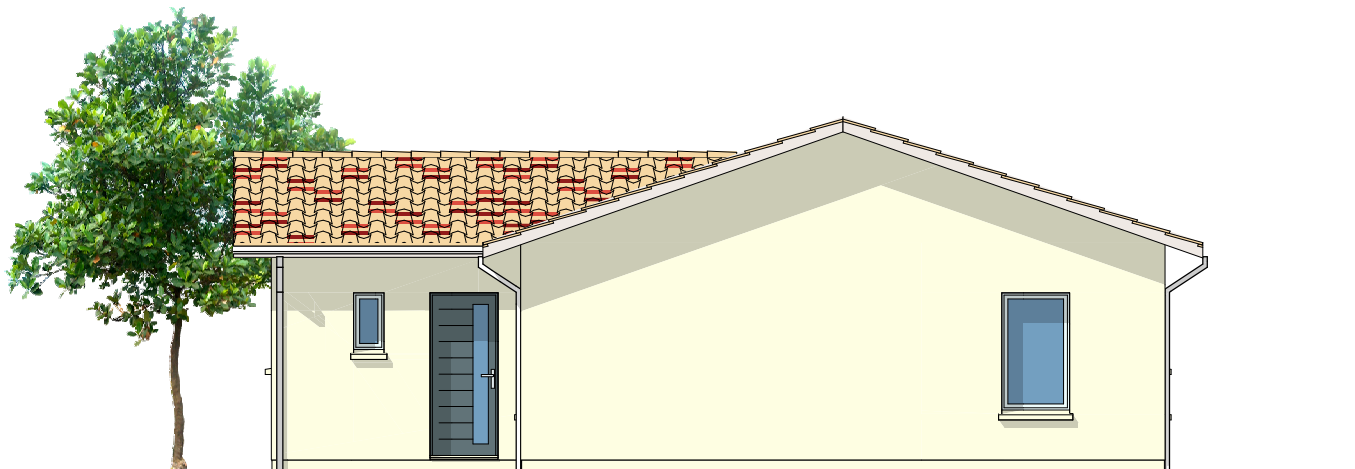


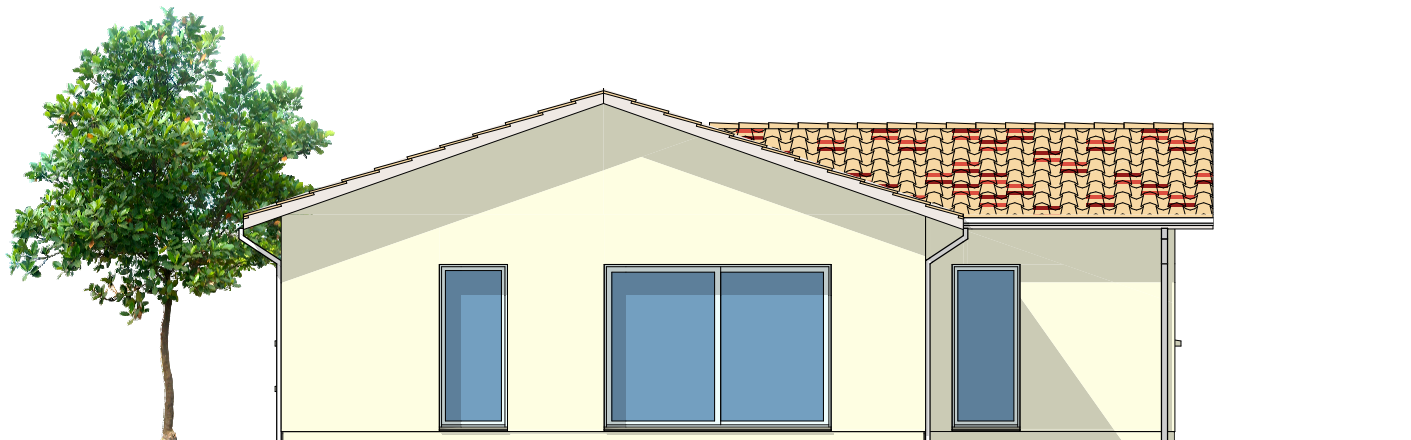


Façade Est

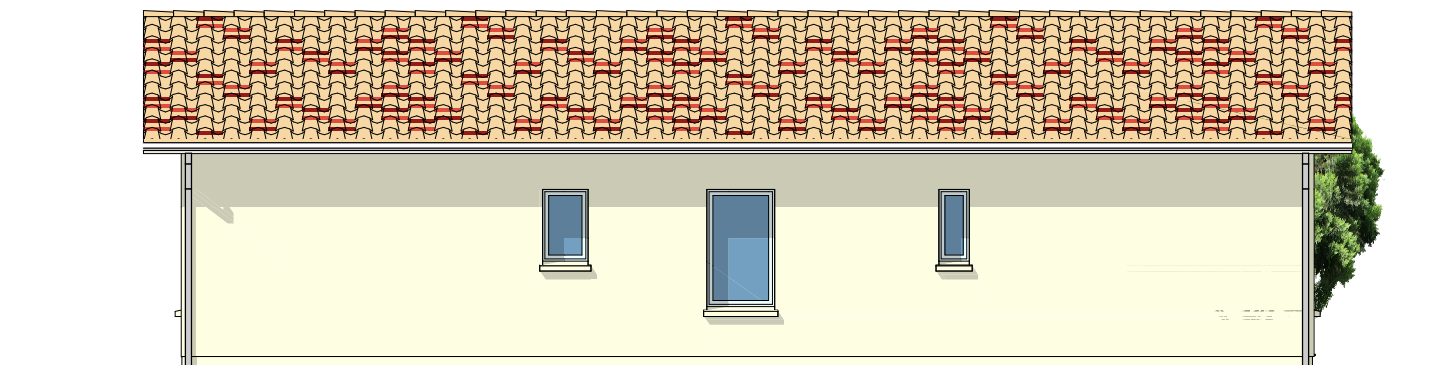


Façade Nord


SAS LEXILO	code : 19P00143	dessiné par :	le : 01 10 2020	
30 Route des Lacs	version : 15	<b>Façades Nord et Est</b>		
33380 BIGANOS		Ech. 1/100°		




Façade Ouest

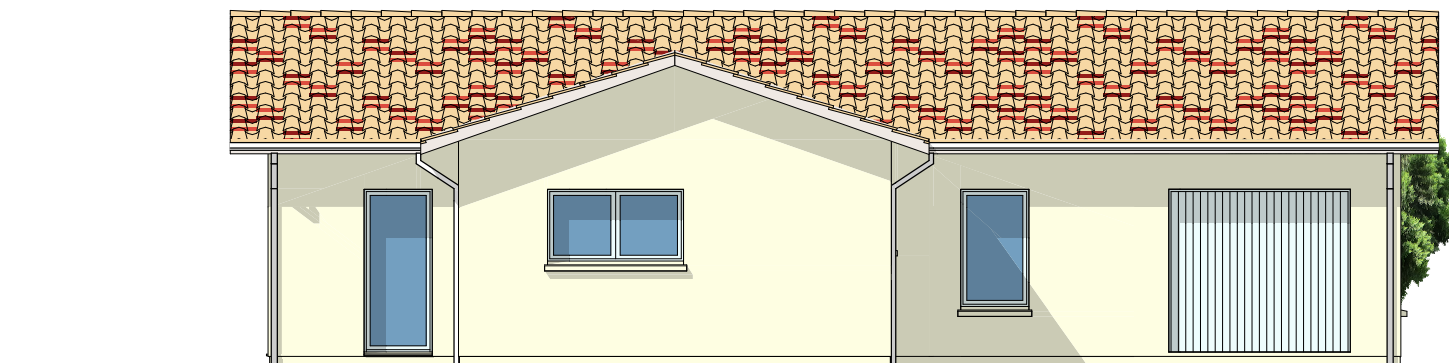


Façade Sud

SAS LEXILO	code : 19P00143	dessiné par :	le : 18 03 2020	
30 Route des Lacs	version : 9	<b>Façades Sud et Ouest</b>		
33380 BIGANOS				

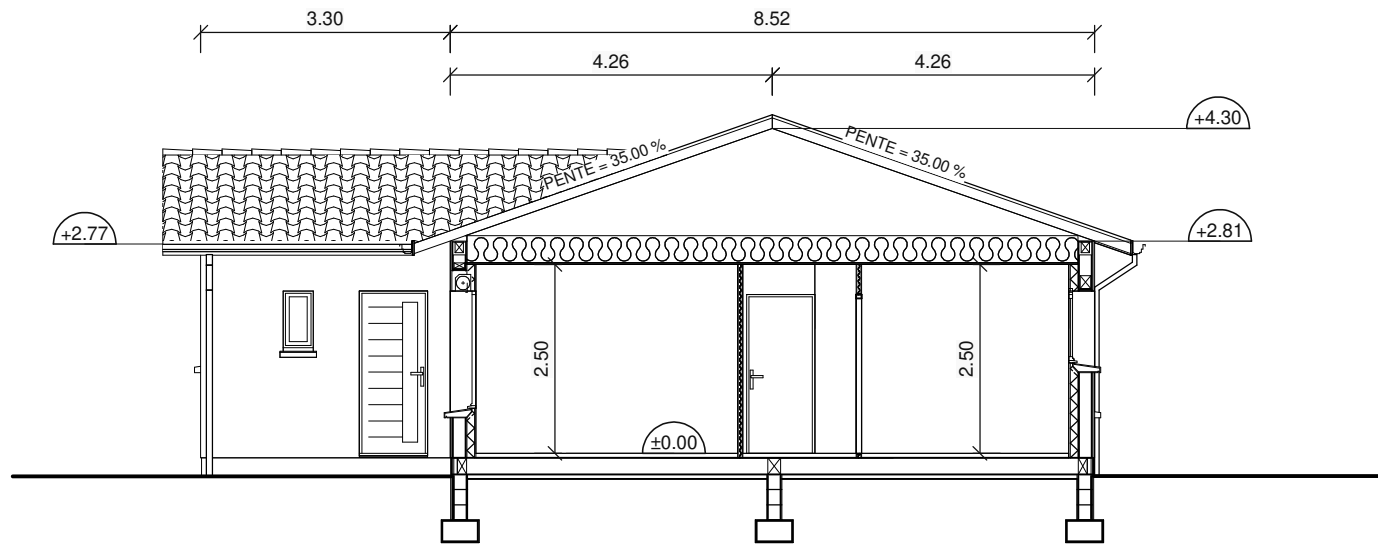

Coupe

SAS LEXILO	code : 19P00143	dessiné par :	le : 01 10 2020	
30 Route des Lacs	version : 15	<b>Coupe AA</b>		
33380 BIGANOS		Ech. 1/100°		

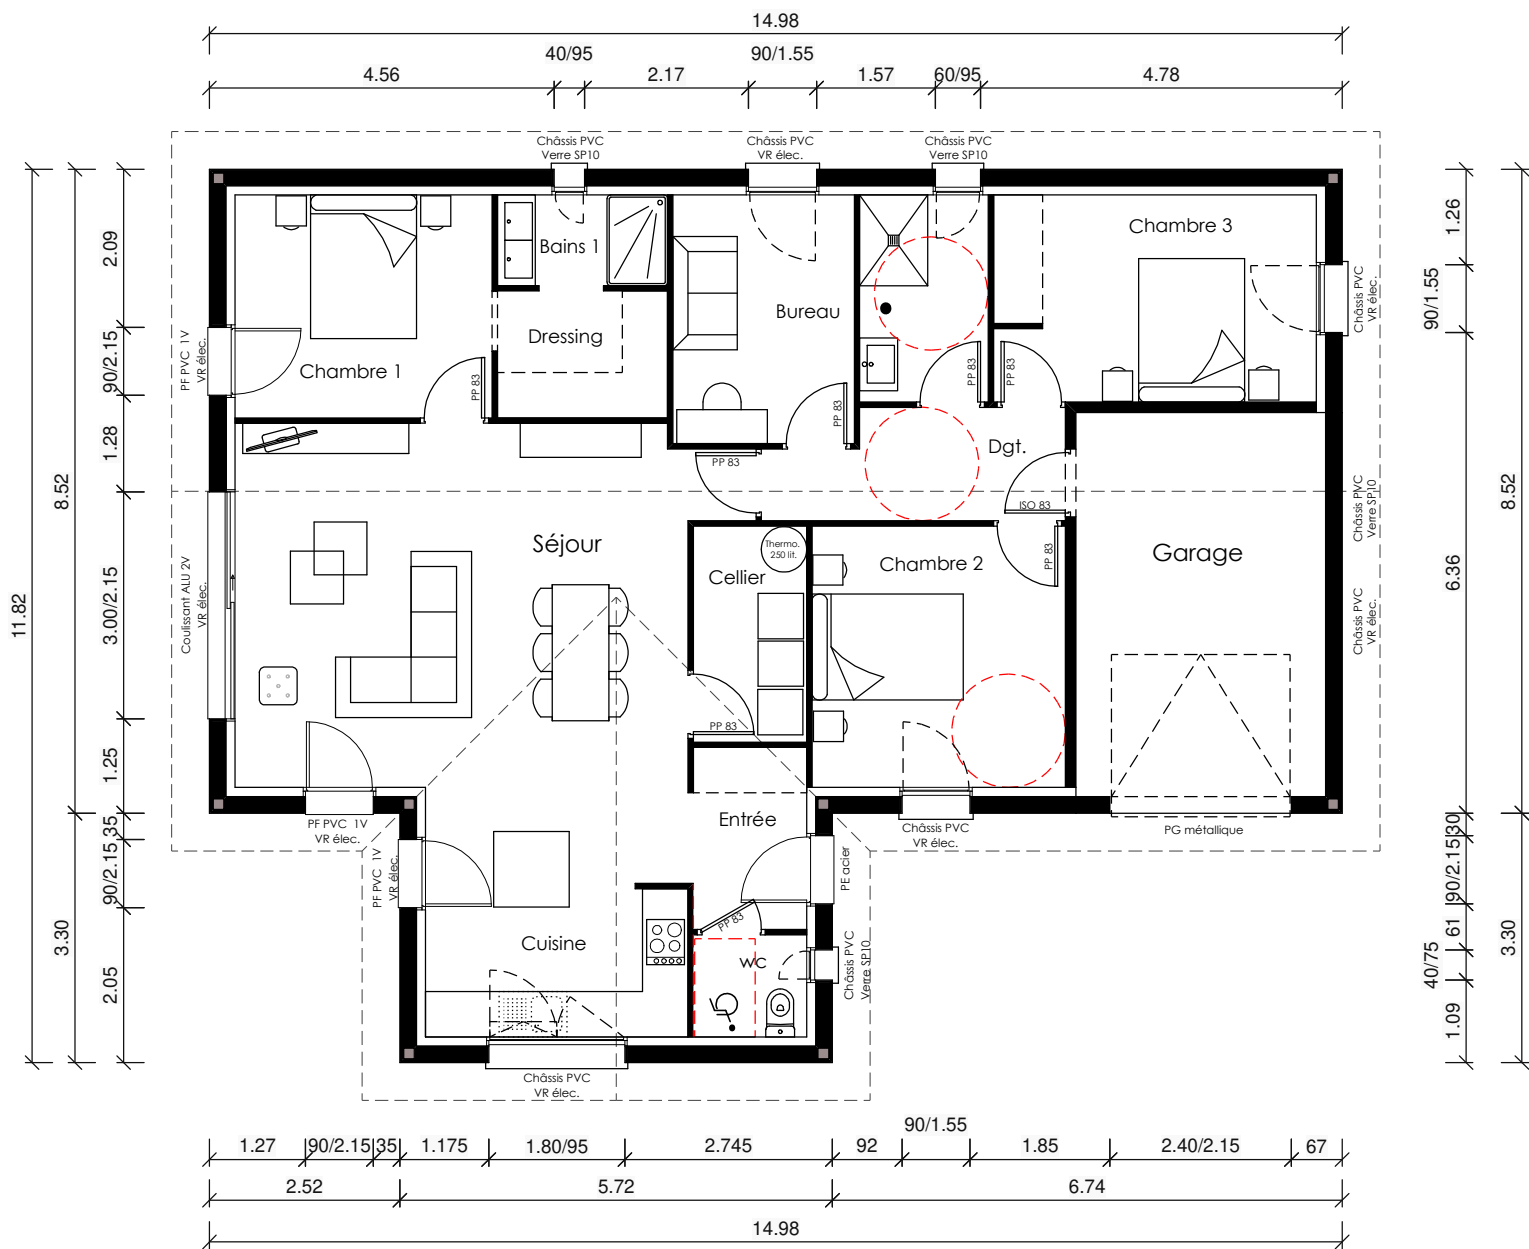

### SURFACES HABITABLES

#### Niveau 0

Cuisine	6,80 m <sup>2</sup>
Séjour	34,28 m <sup>2</sup>
Bains 2	4,66 m <sup>2</sup>
Chambre 1	10,03 m <sup>2</sup>
Dressing	3,81 m <sup>2</sup>
Cellier	4,29 m <sup>2</sup>
Bains 1	2,73 m <sup>2</sup>
Chambre 3	11,65 m <sup>2</sup>
Dgt.	5,32 m <sup>2</sup>
wc	2,02 m <sup>2</sup>
Chambre 2	7,90 m <sup>2</sup>
Chambre 4	11,59 m <sup>2</sup>
Entrée	3,66 m <sup>2</sup>

**Total 108,74 m<sup>2</sup>**

**TOTAL HAB. 108,74 m<sup>2</sup>**

### SURFACES GARAGE

#### Niveau 0


Garage	16,76 m <sup>2</sup>
--------	----------------------

**Total 16,76 m<sup>2</sup>**

**TOTAL GARAGE 16,76 m<sup>2</sup>**

SAS LEXILO	code : 19P00143	dessiné par :	le : 01 10 2020
30 Route des Lacs	version : 15	<b>Plan et surfaces</b>	
33380 BIGANOS			



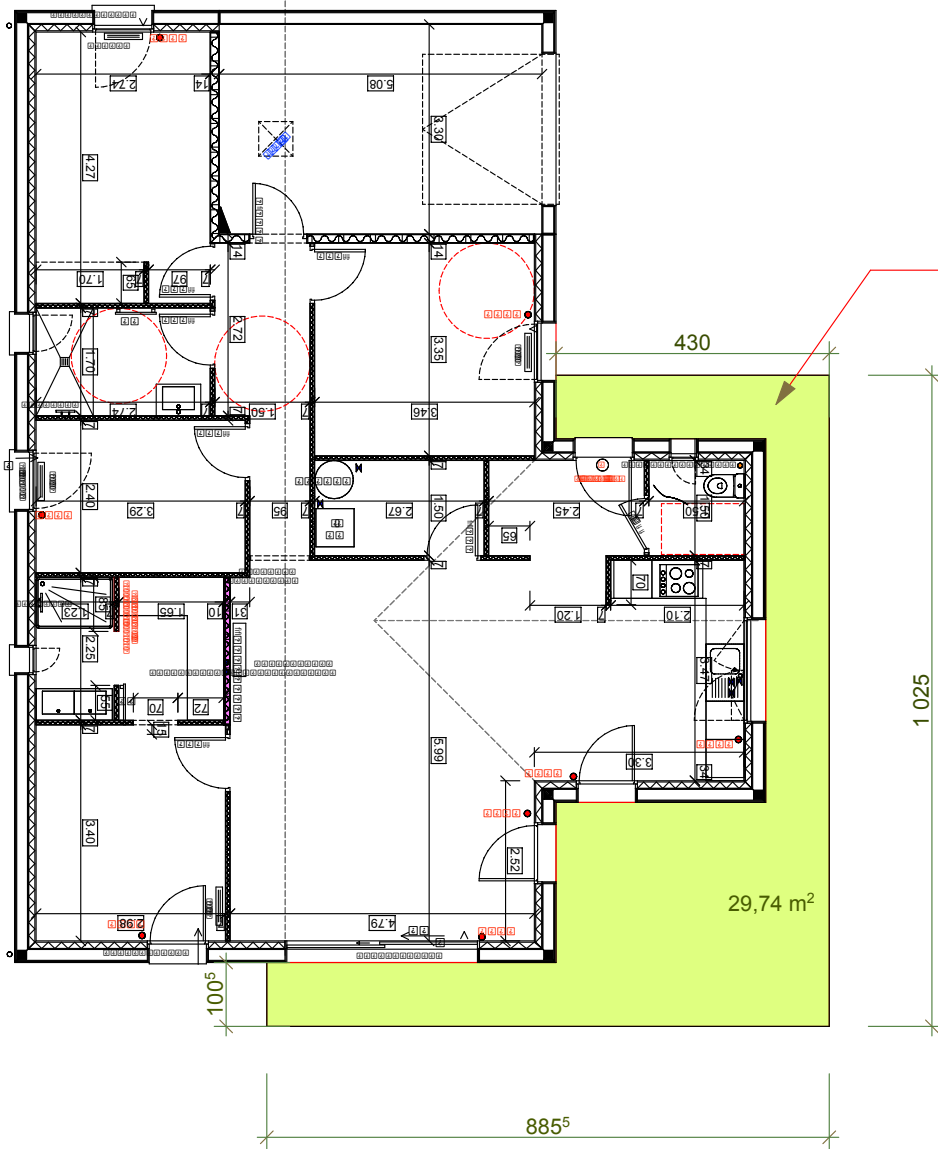

TERRASSE  
BOIS